



Département de la GIRONDE  
Arrondissement de Blaye

**MAIRIE**  
de  
**CUBZAC LES PONTS**  
33240 CUBZAC LES PONTS  
Téléphone : 05 57 43 02 11  
Télécopie : 05 57 43 92 47  
Email : mairie@cubzaclesponts.fr  
Site : www.mairie-cubzaclesponts.com

Envoyé en préfecture le 06/09/2024

Reçu en préfecture le 06/09/2024

Publié le **06 SEP. 2024**

ID : 033-213301435-20240906-A2024\_066-AI

**N° A2024-066**  
**Police Municipale**

**ARRETE PORTANT NUMEROTAGE DU MACRO-  
LOT N°45 DU  
LOTISSEMENT LE VALLON DE LA MINOTERIE**

**Le Maire de Cubzac les Ponts,**

**Vu** le Code Général des Collectivités Territoriales et notamment l'article L 2213-28 ;

**Vu** le Permis d'Aménager PA 033 143 20J0001 accordé le 13 novembre 2020 portant création du lotissement « Le Vallon de la Minoterie » et son modificatif accordé en date du 04/03/2022 ;

**Vu** la délibération n°2021-38 du Conseil municipal du 1<sup>er</sup> juin 2021, transmise en préfecture le 03 juin 2021, relative à la dénomination des voies du lotissement « Le Vallon de la Minoterie » ;

**Considérant** que le numérotage des habitations constitue une mesure de police incombant à l'autorité Municipale ;

**Considérant** qu'il est nécessaire de prendre les dispositions nécessaires visant à la numérotation des logements composant le macro-lot n°45 du lotissement « Le Vallon de la Minoterie » ;

**ARRETE**

**ARTICLE 1** - Les logements sis dans le macro-lot n°45 appartenant au lotissement Le Vallon de la Minoterie seront numérotés conformément aux plans annexés à cet arrêté et au tableau suivant ;

N°de logement du macro-lot n°45	Références cadastrales	Numérotation	Nom de la voie
1	AL 845 – AL 847	5	Allée des Charmes
2	AL 845 – AL 847	7	Allée des Charmes
3	AL 845 – AL 847	9	Allée des Charmes
4	AL 845 – AL 847	11	Allée des Charmes
5	AL 845 – AL 847	13	Allée des Charmes
6	AL 845 – AL 847	15	Allée des Charmes
7	AL 845 – AL 847	17	Allée des Charmes
8	AL 845 – AL 847	19	Allée des Charmes
9	AL 845 – AL 847	21	Allée des Charmes
10	AL 845 – AL 847	23	Allée des Charmes
11	AL 845 – AL 847	16	Allée des Charmes
12	AL 845 – AL 847	14	Allée des Charmes
13	AL 845 – AL 847	12	Allée des Charmes
14	AL 845 – AL 847	10	Allée des Charmes
15	AL 845 – AL 847	8	Allée des Charmes
16	AL 845 – AL 847	6	Allée des Charmes
17	AL 845 – AL 847	4	Allée des Charmes
18	AL 845 – AL 847	2	Allée des Charmes

Envoyé en préfecture le 06/09/2024

Reçu en préfecture le 06/09/2024

Publié le 06 SEP 2024

ID : 033-213301435-20240906-A2024\_066-AI

0710

- ARTICLE 2 - Les numéros doivent toujours rester facilement accessibles à la vue. Nul ne peut, à quelque titre que soit, mettre obstacle à leur apposition, ni dégrader, recouvrir ou dissimuler tout ou partie de ceux apposés ;
- ARTICLE 3 - Aucun autre numérotage n'est admis que celui prévu au présent arrêté. Tout changement devra être opéré avec l'autorisation de l'autorité municipale et sous son contrôle ;
- ARTICLE 4 - La pose et les frais d'entretien du numérotage sont à la charge des pétitionnaires.

Fait à Cubzac les Ponts, le 06 SEP 2024  
Le Maire,  
Alain TABONE



*Le Maire,*

- certifie sous sa responsabilité le caractère exécutoire de cet acte,
- informe que le présent arrêté peut faire l'objet d'un recours pour excès de pouvoir devant le Tribunal Administratif de Bordeaux dans un délai de 2 mois à compter de sa notification, sa réception par le représentant de l'Etat et sa publication.

Envoyé en préfecture le 06/09/2024

Reçu en préfecture le 06/09/2024


Publié le 06 SEP. 2024

ID : 033-213301435-20240906-A2024\_066-AI

DATE	09/02/2023	INDICE	PC2
ÉCHELLE	1/250		
Plan massé			



81.78

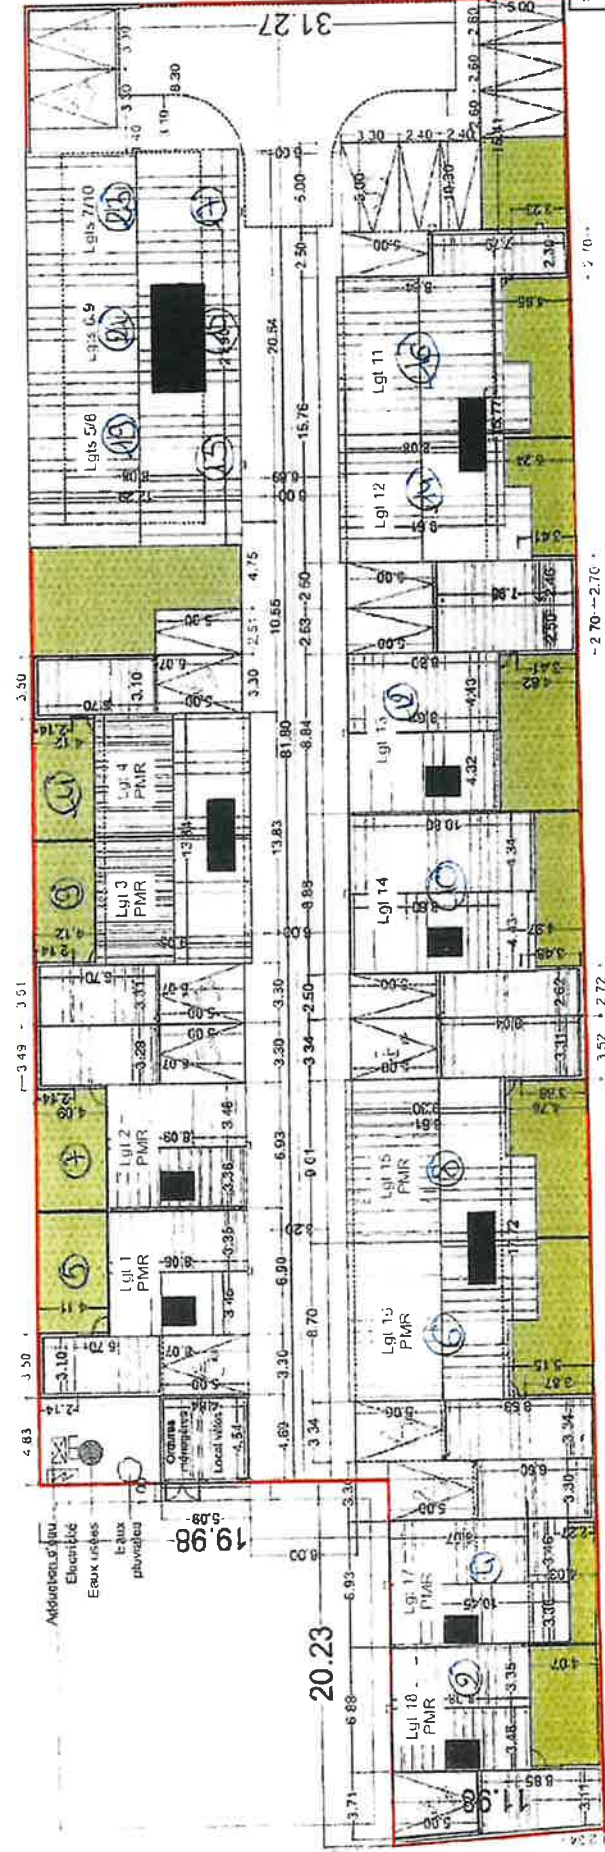

19.42

101.23

Limite de propriété

Maitre d'oeuvre  
**Jean-Luc VEYRET Architecte DPLG**  
 14 avenue des Fauvelles 33700 MERIGNAC

Maitre d'ouvrage : GIRONDE HABITAT 49, rue d'Armagnac 33170 BCRDEAUX  
 Construction de 18 logements individuels et collectifs.  
 Le Vallon de la Marolaine 33240 CUAZAC - 15 PUYNTIS