



Département de la GIRONDE  
Arrondissement de Blaye

**MAIRIE**  
de  
**CUBZAC LES PONTS**  
33240 CUBZAC LES PONTS  
Téléphone : 05 57 43 02 11  
Télécopie : 05 57 43 92 47  
Email : mairie@cubzaclesponts.fr  
Site : www.mairie-cubzaclesponts.com

N° A2025-64  
Voirie

## ARRETE PORTANT REGLEMENTATION TEMPORAIRE DE LA CIRCULATION ET DU STATIONNEMENT

Le Maire de **Cubzac les Ponts**,

**Vu** le Code Général des Collectivités Territoriales et notamment les articles L 2212-1, L 2212-2, L 2212-5, L2212-6 et L 2213-1 et suivants,

**Vu** le Code de la Route,

**Vu** le Code Pénal,

**Vu** la loi n° 82.213 du 2 mars 1982 relative aux droits et libertés des communes, des départements et des régions,

**Vu** l'arrêté interministériel du 24 novembre 1967 modifié, relatif à la signalisation des routes et autoroutes,

**Vu** l'instruction interministérielle relative à la signalisation routière - huitième partie - signalisation temporaire, approuvée par l'arrêté interministériel du 6 novembre 1992 modifié,

**Vu** la demande présentée par CHANTIER D'AQUITAINE chez SIG IMAGE, représentée par Monsieur DAUBA Florian, en date du 01 août 2025 pour des travaux de fouille, Rue de Conseillant sur la commune de Cubzac-les-Ponts,

### ARRETE

**ARTICLE 1** - Afin de pouvoir sécuriser les travaux Rue de Conseillant sur la commune de Cubzac-les-Ponts pour des travaux de fouille, un empiètement sur la chaussée sera réalisé, la circulation sera alternée par feux tricolores et le stationnement ainsi que le dépassement seront interdits au droit du chantier du lundi 25 août 2025 au lundi 29 septembre 2025.

**ARTICLE 2** - Les prescriptions imposées par le présent arrêté seront signalées à l'attention des usagers par des panneaux réglementaires, mis en place et entretenus par l'entreprise en charge des travaux.

**ARTICLE 3** - Le présent arrêté sera publié et affiché en Mairie de Cubzac les Ponts, ampliation faite à :


- Monsieur le Commandant de la Brigade de Gendarmerie de Saint André de Cubzac,
- Monsieur le Chef de Corps des Sapeurs-Pompiers de Saint André de Cubzac,
- Le demandeur (CHANTIER D'AQUITAINE),


Fait à Cubzac les Ponts, le **07 AOUT 2025**  
Pour le Maire et par délégation du Maire,  
Le 3<sup>ème</sup> Adjoint à la voirie,  
Jean-Pierre PRAT



- Le Maire,
- certifie sous sa responsabilité le caractère exécutoire de cet acte,
  - informe que le présent arrêté peut faire l'objet d'un recours pour excès de pouvoir devant le Tribunal Administratif de Bordeaux dans un délai de 2 mois à compter de sa notification,
  - Le tribunal Administratif peut aussi être saisi par l'application informative « Télérecours Citoyens » accessible par le site internet [www.telerecours.fr](http://www.telerecours.fr).

Coordonnées : <gml:MultiSurface srsName="EPSG:4171"><gml:surfaceMember><gml:Polygon><gml:exterior>gml:LinearRing><gml:postList srsDimension="2">-0.459826 44.968992 -0.459826 44.968632 -0.460334 44.968632 -0.460334 44.968992 -0.459826 44.968992</gml:postList></gml:LinearRing></gml:exterior></gml:Polygon></gml:surfaceMember></gml:MultiSurface>

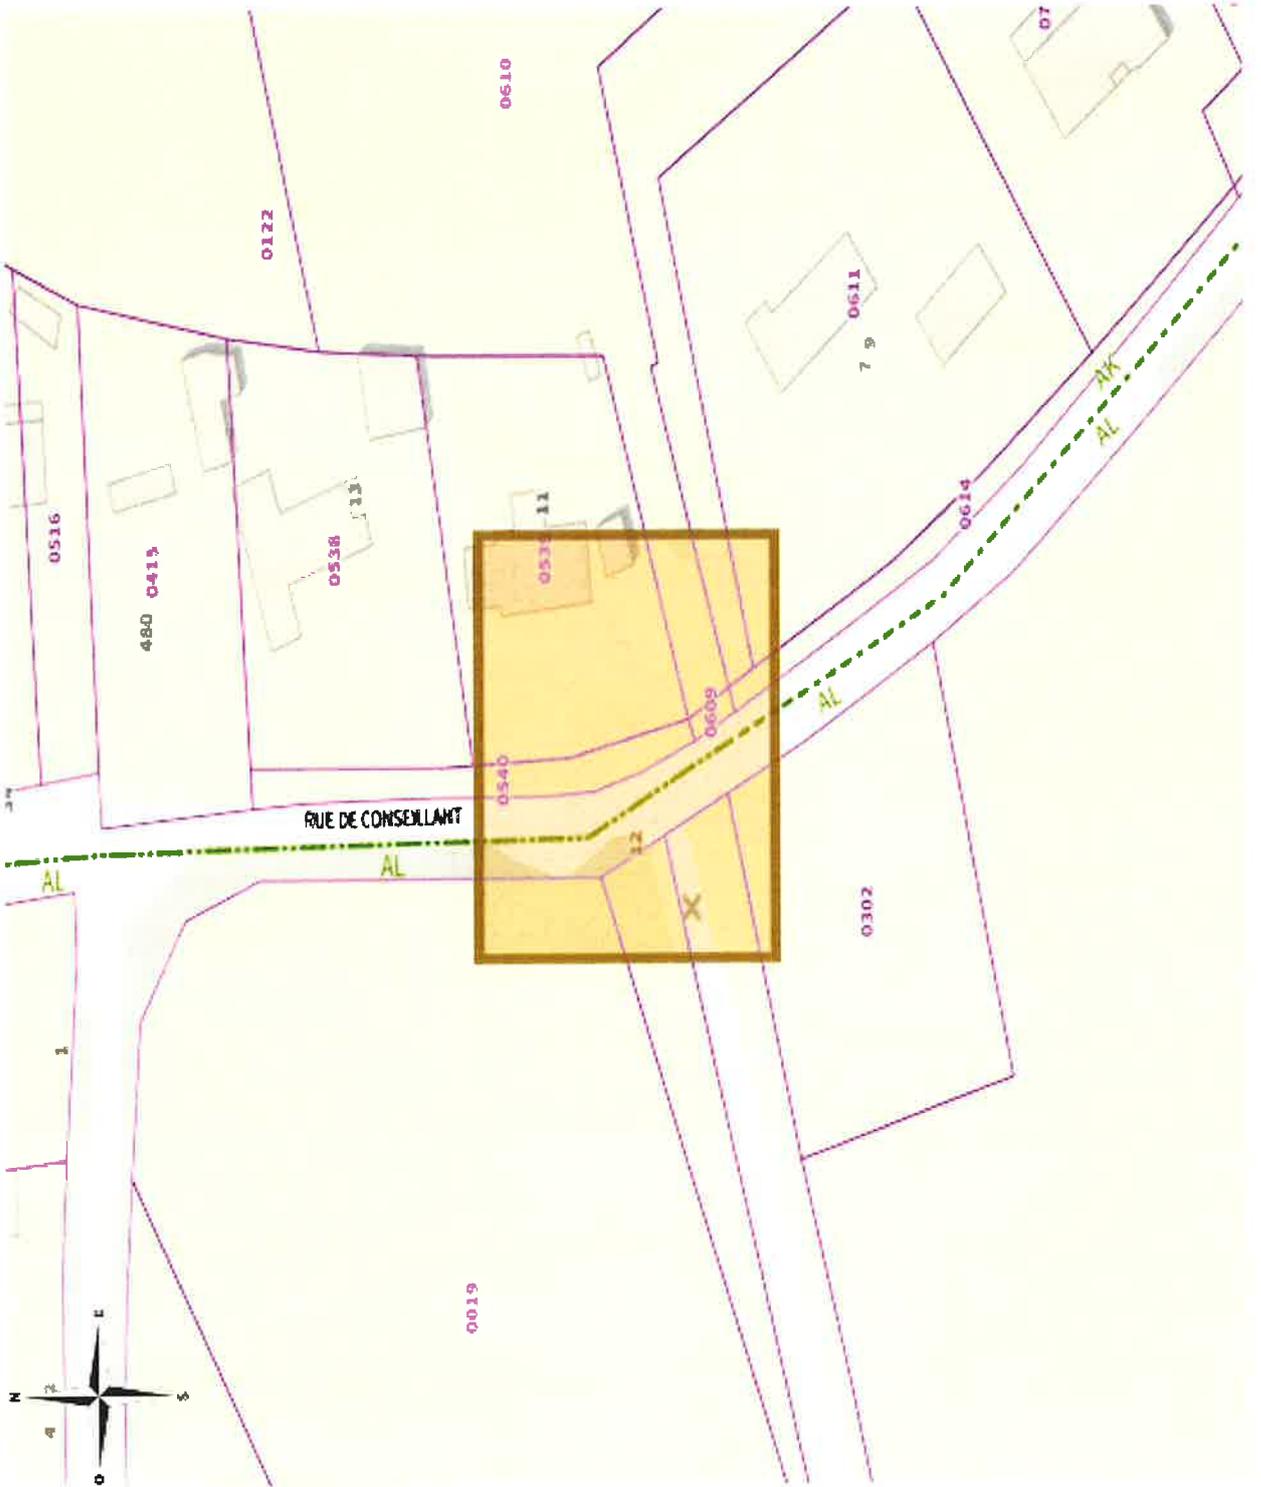

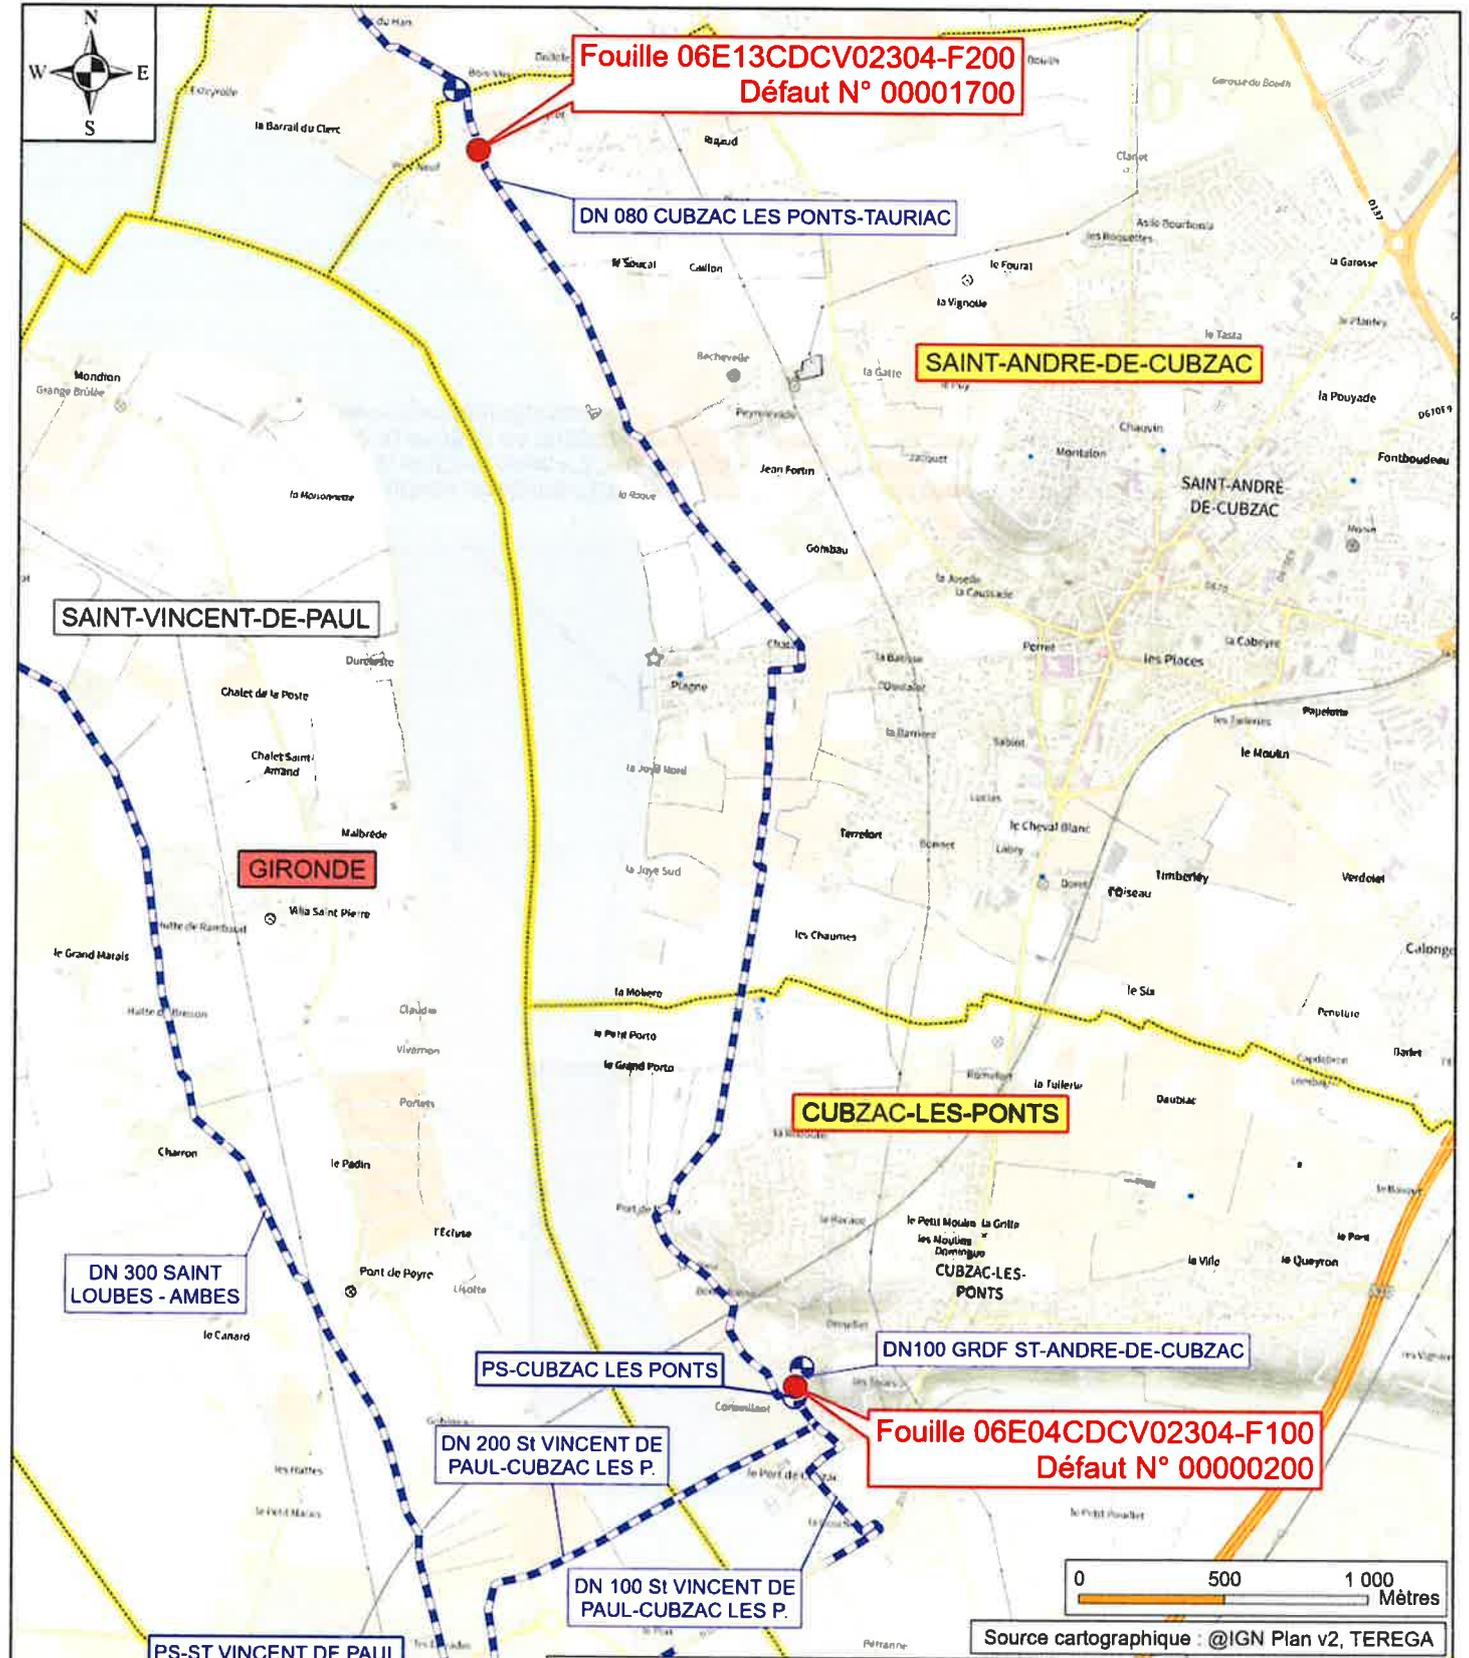

- Ouvrage TEREGA**
- Tracé des canalisations
  - Sectionnement ou poste de livraison TEREGA existant
- Localisation des fouilles**
- Fouille DCVG
  - Fouille PISTON
  - Inspection/sondage gaine
  - Limite départementale
  - Limite communale



**CANALISATION DN100 GRDF ST-ANDRE-DE-CUBZAC  
DN80 CUBZAC LES PONTS - TAURIAC**

**Territoire : BORDEAUX**

Contrôle du réseau TEREGA - Fouilles d'excavation  
DEPARTEMENT de GIRONDE (33)



**Carte de Situation**  
Echelle 1 : 25 000

Folio 1 / 1  
Rév. 00 - Le 07.01.2025  
Référence : EUR 10181



Type de formulaire : DA  
Référence chantier : 24359\_Cubzac -  
F100

Emplacement du chantier: **Cubzac-les-Ponts, ,33240**  
**Cubzac-les-Ponts**  
Début du chantier : **25/08/2025**      Durée: **35 jours**

Notre équipe vous accompagne dans le  
traitement de vos documents de chantier

suivis:

### Liste des envois effectués

Téléconsultation	Destinataire	Contact	Suivi	Réponse	Commentaire et éléments de réponse	Nature et type de réseau
Numéro : 202507111763S	MAIRIE DE CUBZAC-LES- PONTS 49 AVENUE DE PARIS 33240 CUBZAC-LES-PONTS	Fax: 0557439247 Tel: 0557430211 Email: mairie@cubzaclesponts.fr	Envoyé par: Mail Envoi: le			non-sensible I

## Légende des réseaux :

-  (HC) canalisations hydrocarbures liquides
-  (PC) canalisations produits chimiques liquides ou gazeux
-  (GAZ) canalisations gaz combustibles
-  (CU) reseaux de chaleur ou de froid
-  (EL) lignes electriques et eclaireage public hors tbt
-  (TR) installations de transport guide
-  (DE) canalisations de transport de dechets
-  (TL) communications electroniques et lignes electriques eclaireage tbt
-  (EA) canalisations eau potable
-  (EU) canalisations eaux usees ou assainissement
-  (A) autre
-  (DI) digues prevention inondations submersions
-  (M) mairie
-  (CR) conseil regional
-  (PM) police municipale
- (I) inconnu
-  (MR) multi reseaux