


# CIMETIERE DE CUBZAC-LES-PONTS

## CARRE 12

### LEGENDE

- Case concédée
- Case vide disponible
- Case projetée disponible
- Case occupée, non concédée


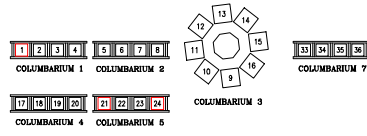


### LEGENDE

- Emplacement bâti
- Emplacement en pleine terre
- Tombe sous abris
- Emplacement en terre non matérialisé
- Emplacement projeté disponible
- Emplacement concédé non occupé
- Limite de carrés

### A titre indicatif :

- Equipement funéraire communal
- Ouverture de caveau frontale
- Ouverture de caveau visible par le dessus
- Emplacement justifiable d'une Procédure de reprise

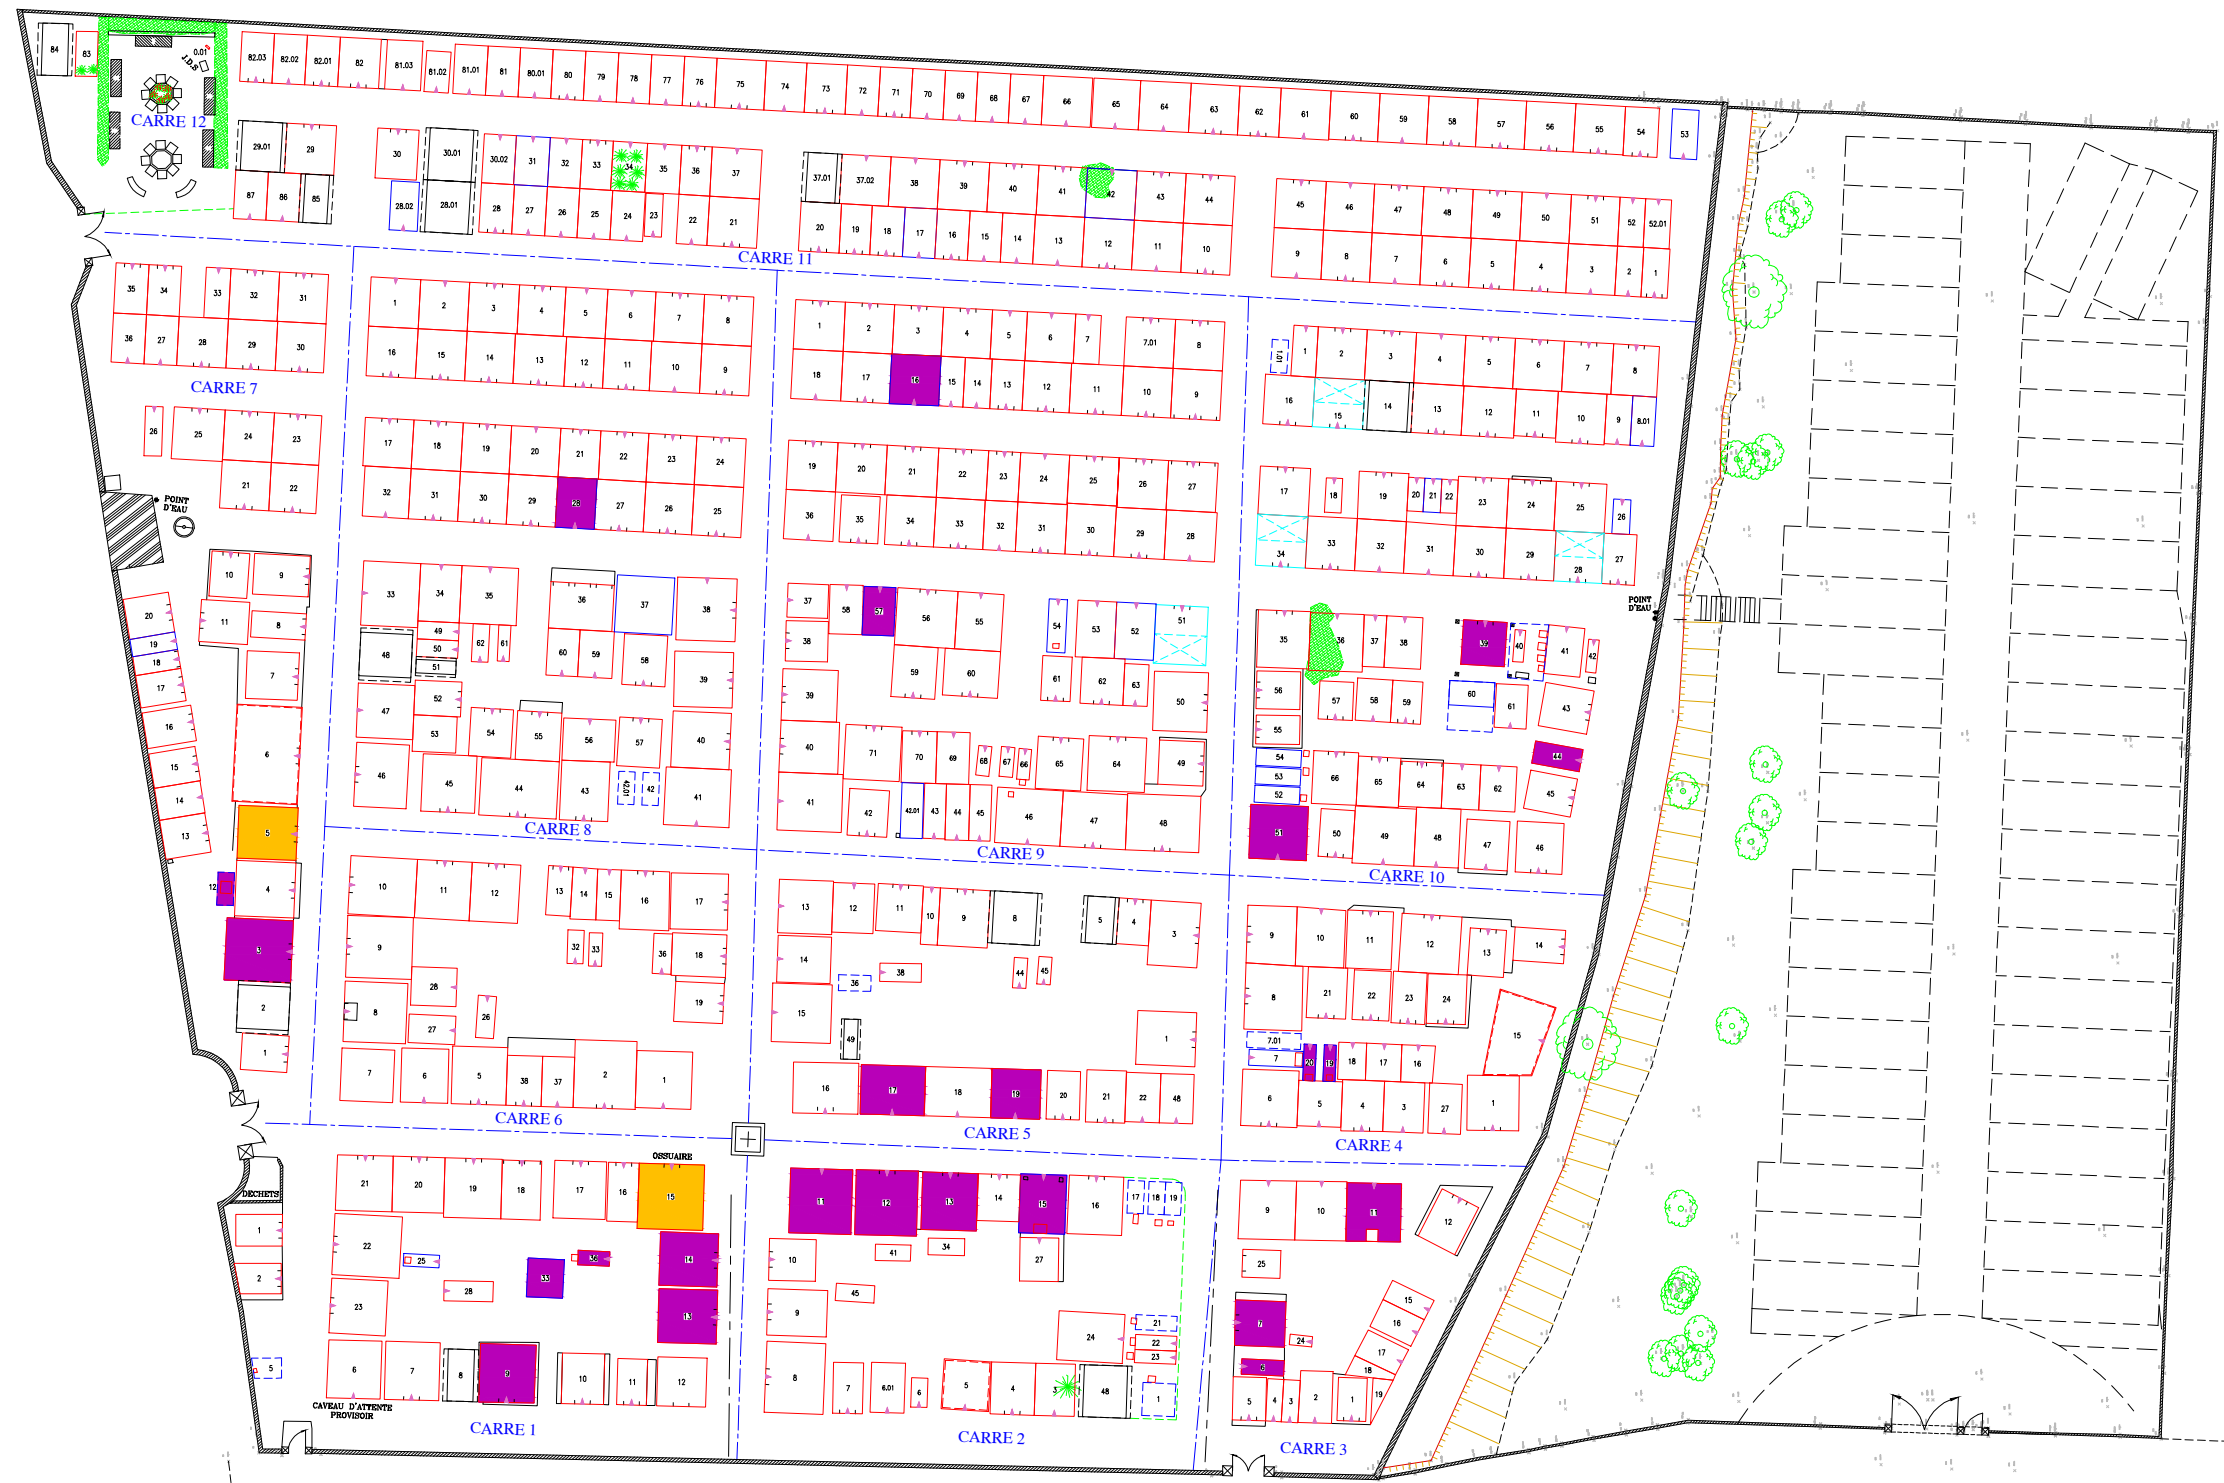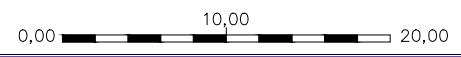

CUBZAC LES PONTS		33	
	ITV	INTERVENTION	
	ATC	OG	
	RGC	ELABOR	
	MAJT	ST	
	MAJD	VL	
	MAJE	ST	
	LIV	EXT	13/01/2025
		PLAN PDR 2	
DOSSIER N°:20230410AGEP33		ECHELLE 1/200	

